


# Разводка кабелей из коллектора

1 – 4 каналы от компьютеров

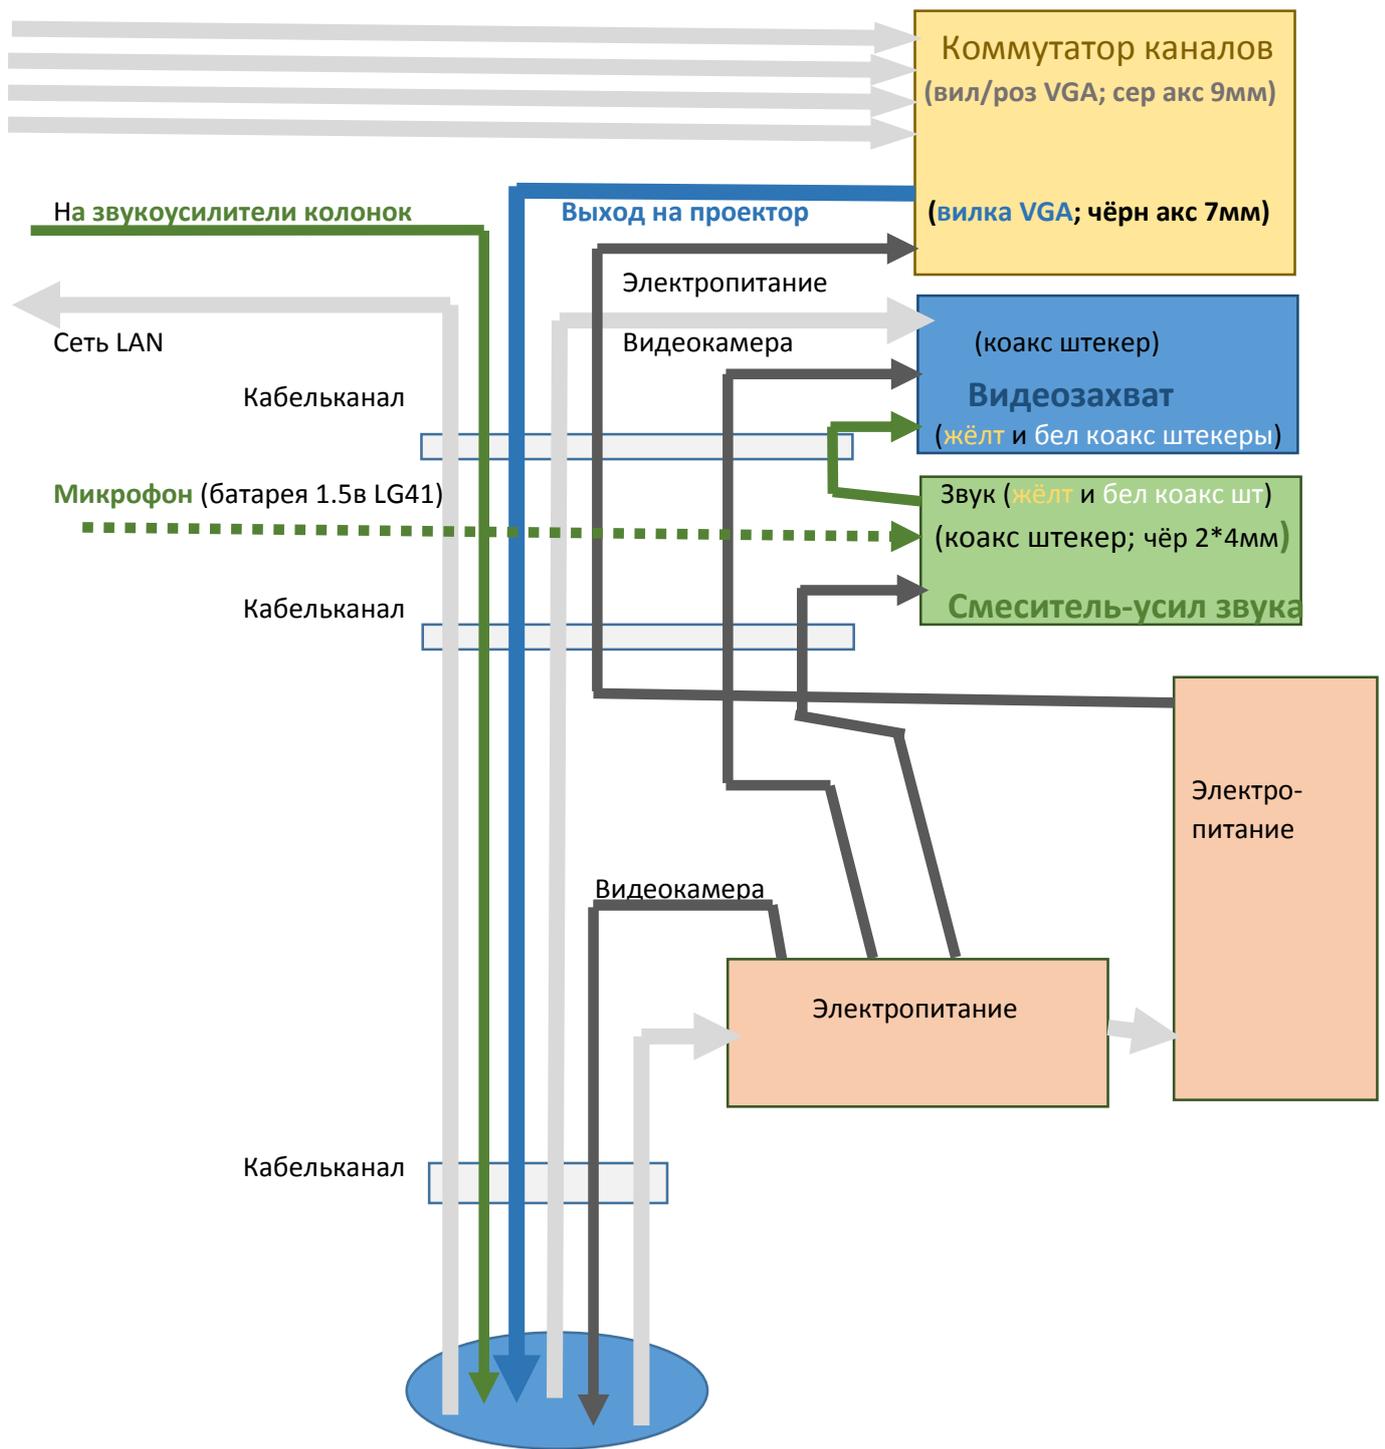

Коллектор 1 - 6:

1. Сеть LAN (серый; витая пара 6мм в серверную ЛФЯР)
2. На звукоусилители колонок (чёрный 2\*4мм)
3. Выход на проектор (белый аксиальный 7мм)
4. Видеокамера (сигнал; белый аксиальный 7мм)
5. Видеокамера (питание: кабель надставлен в коллекторе)
6. Электропитание (к линейке розеток; белый двухжильный 7мм)